




LES  
DIPLOMATES  
PHASE 2



NOTES IMPORTANTES :

LA SUPERFICIE BRUTE EST CALCULÉE EN  
INCLUANT LES MURS EXTÉRIEURS ET LA MOITIÉ  
DES MURS MITOYENS.

LES DIMENSIONS ET SUPERFICIES SONT  
APPROXIMATIVES ET SUJETTES A CHANGEMENTS.

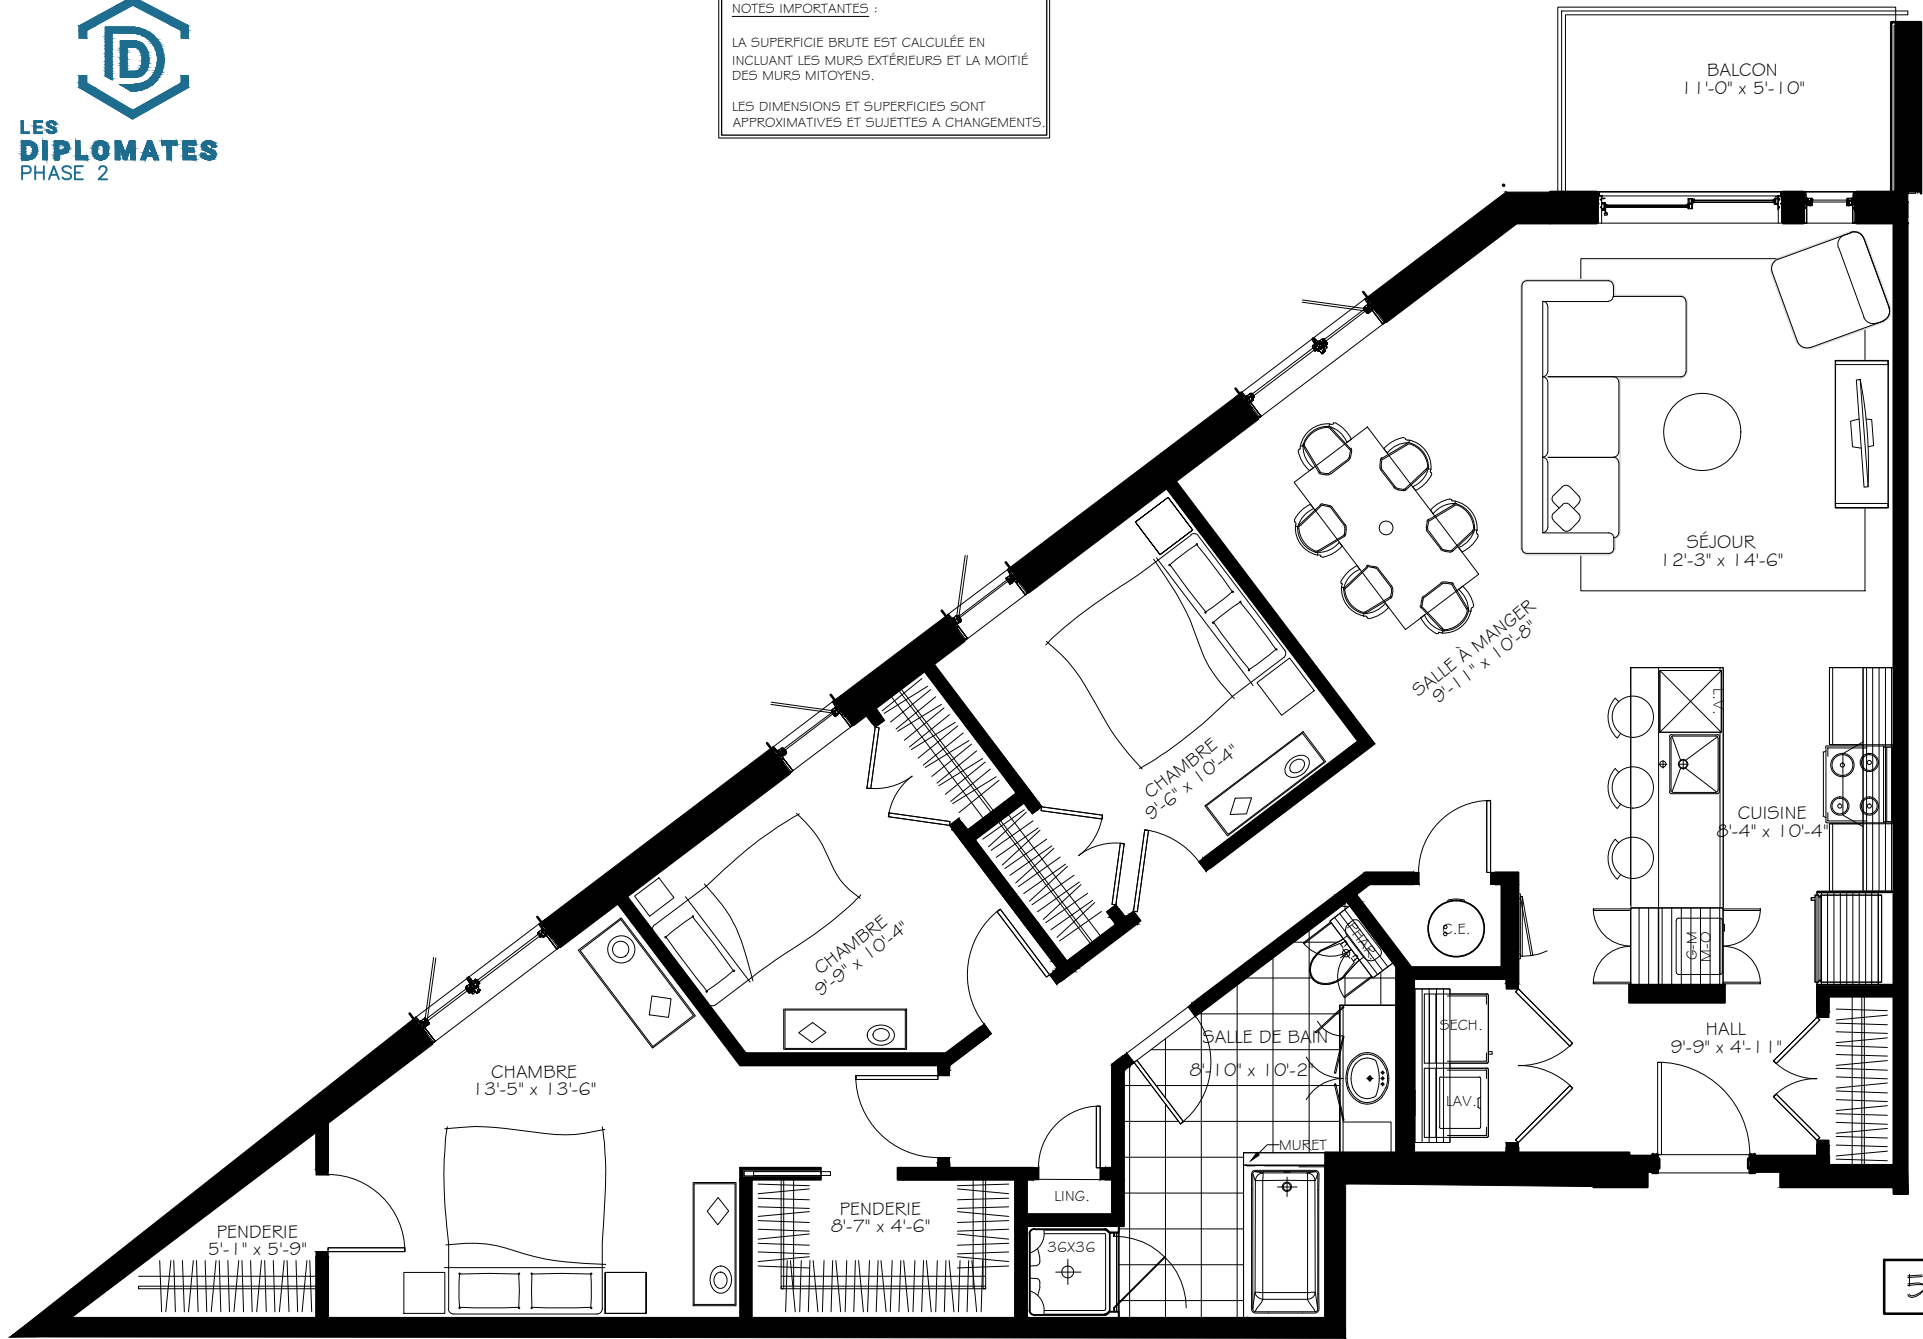

5 1/2

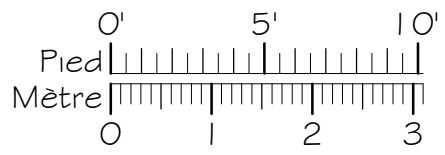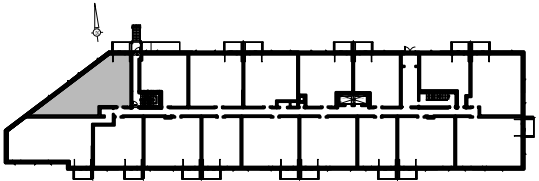

Numéro du Logement : **115@615**

Superficie Nette : 1178 pi.ca  
Superficie Brute : 1301 pi.ca  
Superficie Balcon : 66 pi.ca