
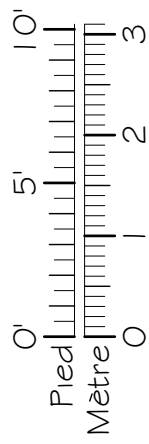
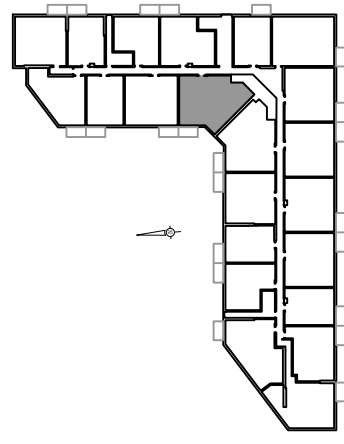


**NOTES IMPORTANTES :**

LA SUPERFICIE BRUTE EST CALCULÉE EN INCLUANT LES MURS EXTERIEURS ET LA MOITIÉ DES MURS MITOYENS.  
LES DIMENSIONS ET SUPERFICIES SONT APPROXIMATIVES ET SUJETTES A CHANGEMENTS.

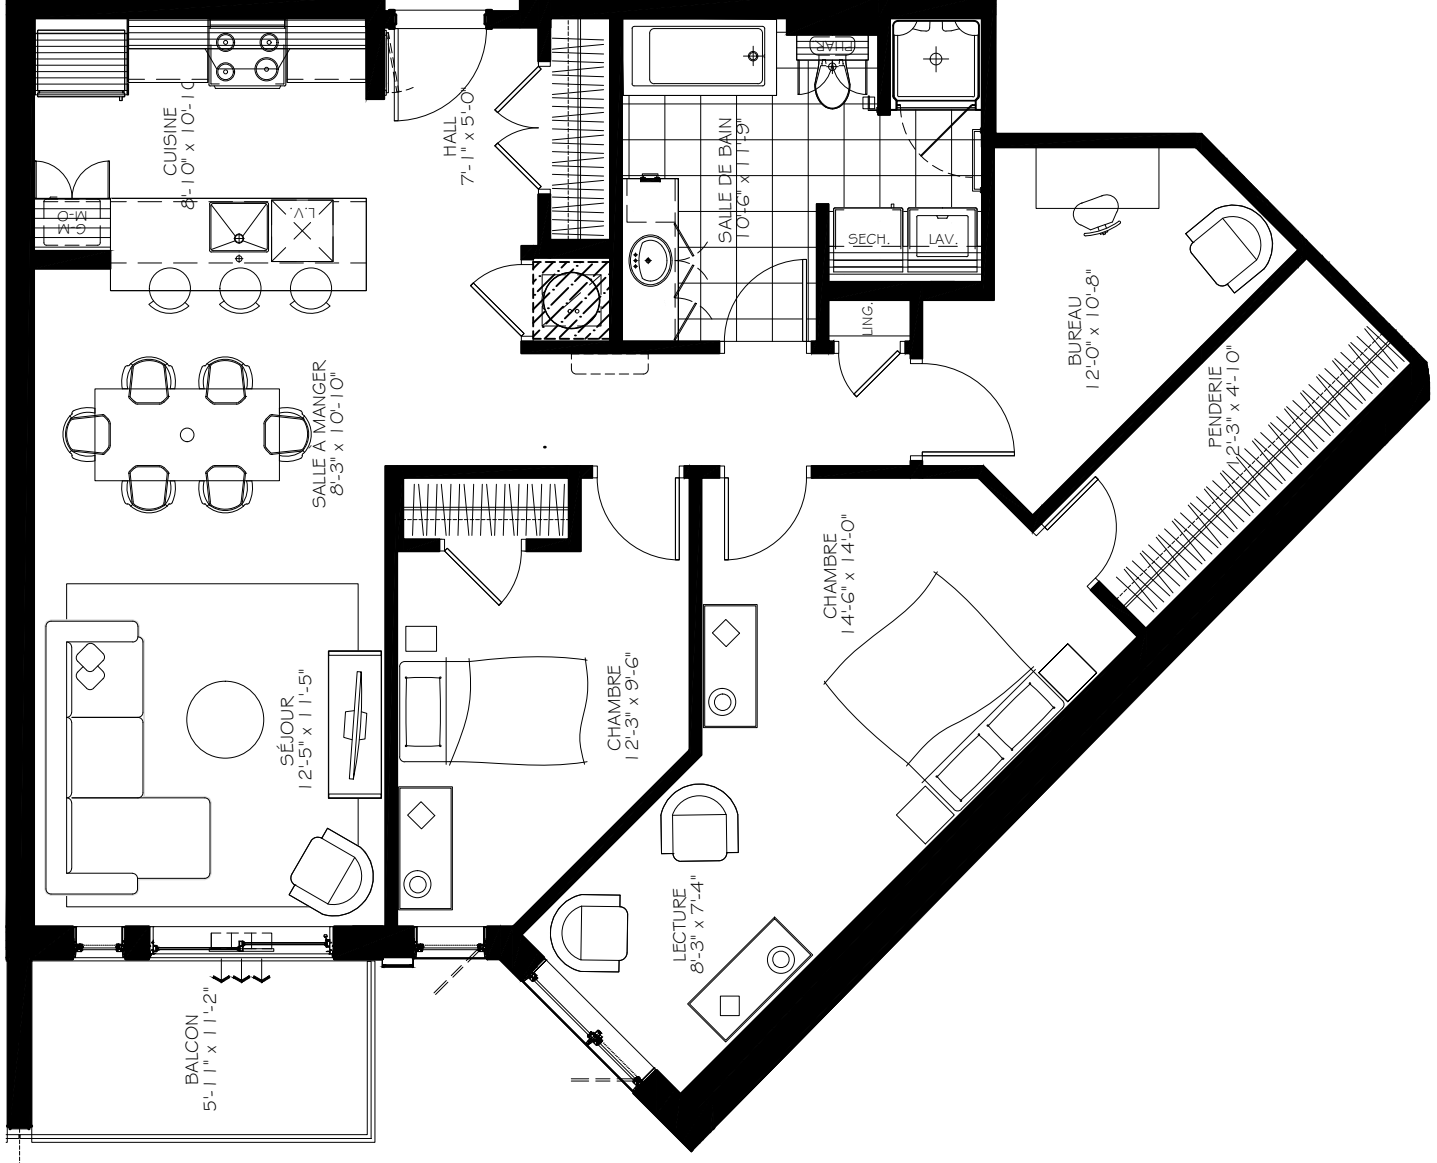

**4 1/2 + Bureau**

Numéro du Logement : **108 @ 608**  
 Superficie Nette : 1105 pl.ca  
 Superficie Brute : 1184 pl.ca  
 Superficie Balcon : 62 pl.ca